


VIKING INNOVA LÜKANDUKS - PAIGALDUSE SKEEM

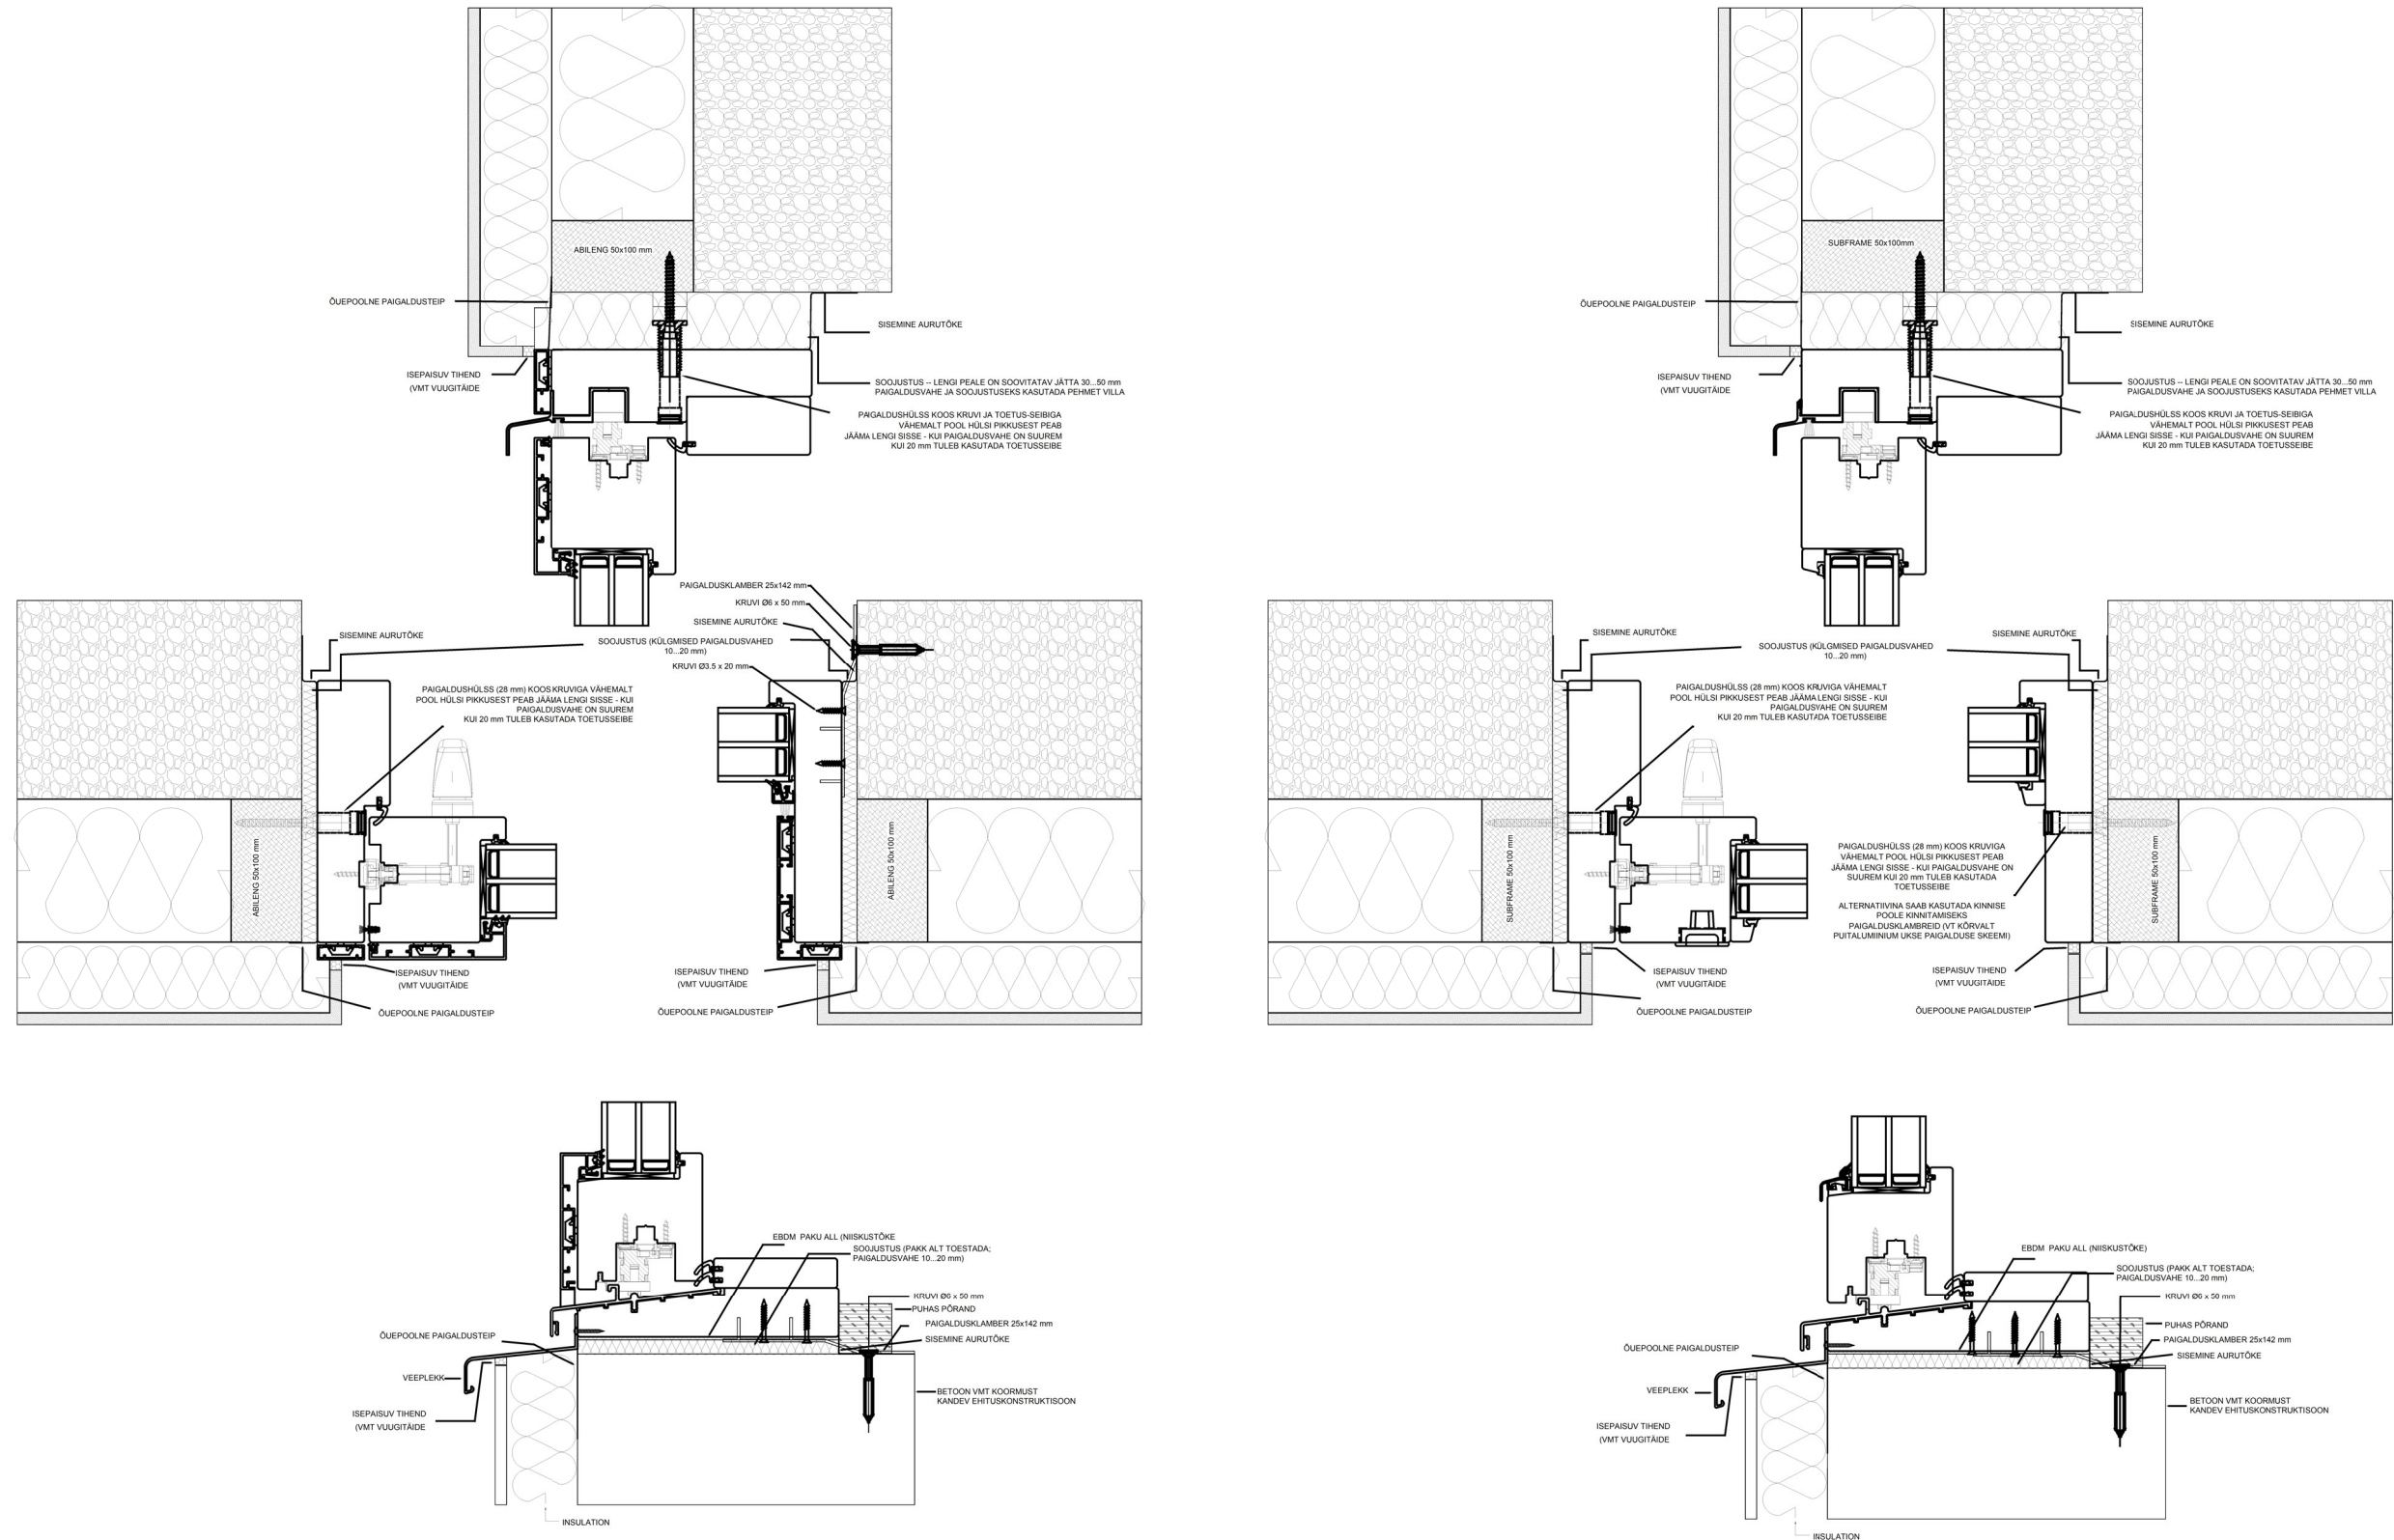

INNOVA LÜKANDUKSE PAKK TULEB ALT TOESTADA VÄLTIMAKS PAKU LÄBI PAINDUMIST.

NB! PÕÖRA TÄHELEPANU PAKU SÜGAVUSELE JA ASJAOLULE, ET LIKUV UKSERAAM TOETUB PAKU ÜLEPOOLSELE SERVALE - TOESTUS TULEB TAGADA NII TOAPOOLSELE KUI ÜLEPOOLSELE SERVALE

(KUI AVAS ON KASUTATUD NN ABILENGI, SIIS TULEB SEE KINNITADA TUGEVALT HOONE KOORMUSTKANDVA TARINDI KÜLGE, ET VÄLTIDA PAINDUMISI JA LÄBI VAJUMISI)

Paigalduse skeemid on illustratiivsed; paigaldus sõltub alati tegelikust seinakonstruktsioonist.
Konsulteerige tarnijaga enne tellimuse kinnitamist!